



TEMAT					Projekt budowlany domu jednorodzinnego		BRANŻA	
ADRES					Adres:		P.B. ARCH.	
NAZWA RYS.					RZUT PARTERU			
AUTOR PROJ.		NAZWISKO	NR UPR.	PODPIS	NR RYS.	ILOŚĆ RYS.		
		Arkadiusz Piomecki	540/01		A.1	9		
		Sebastian Borecki	37/08/SLOKK/II					
					SKALA		1:100	
MALEDOMKI.PL ul. Jordana 60/9, 41-813 Zabrze tel. (0) 602 196 333								

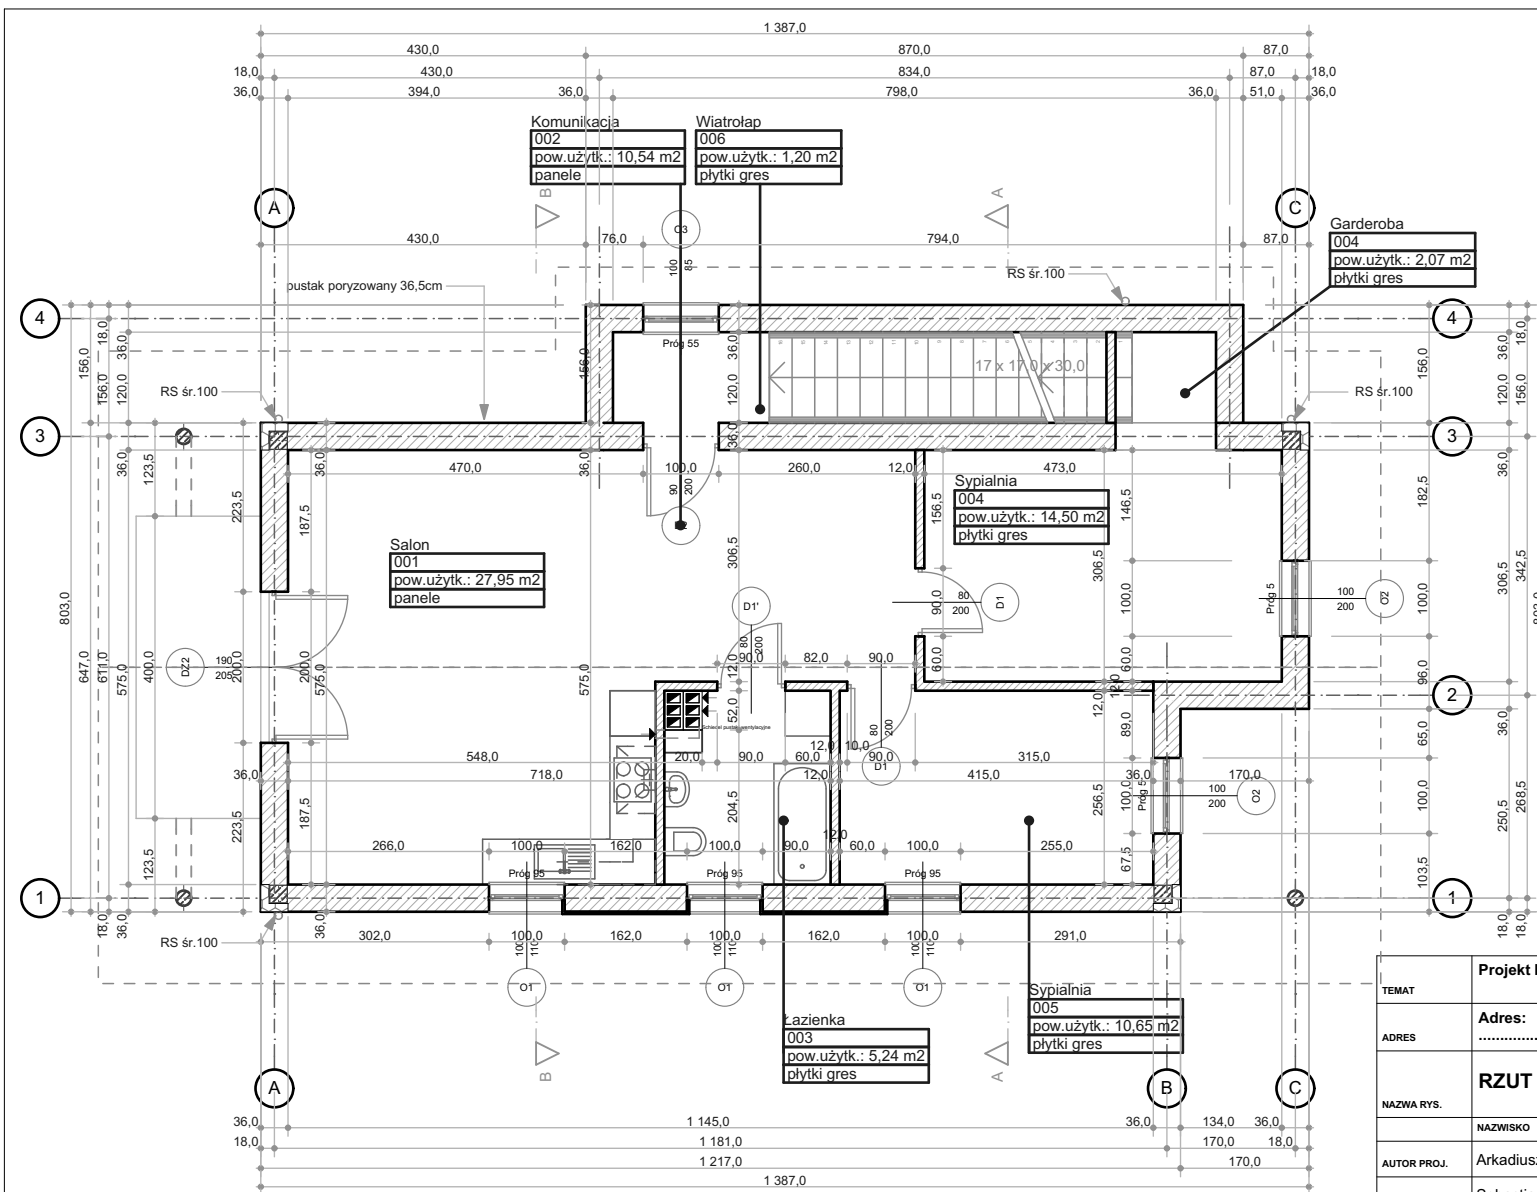


Projekt budowlany domu jednorodzinnego					BRANŻA P.B. ARCH.
Adres:					
RZUT PIETRA					
NAZWA RYS.	NAZWIŚKO	NR UPR.	PODPIS	NR RYS.	ILOŚĆ RYS.
AUTOR PROJ.	Arkadiusz Piomecki	540/01		A.2	9
	Sebastian Borecki	37/08/SLOKK/II		SKALA	1:100
MALEDOMKI.PL ul. Jordana 60/9, 41-813 Zabrze tel. (0) 602 196 333					



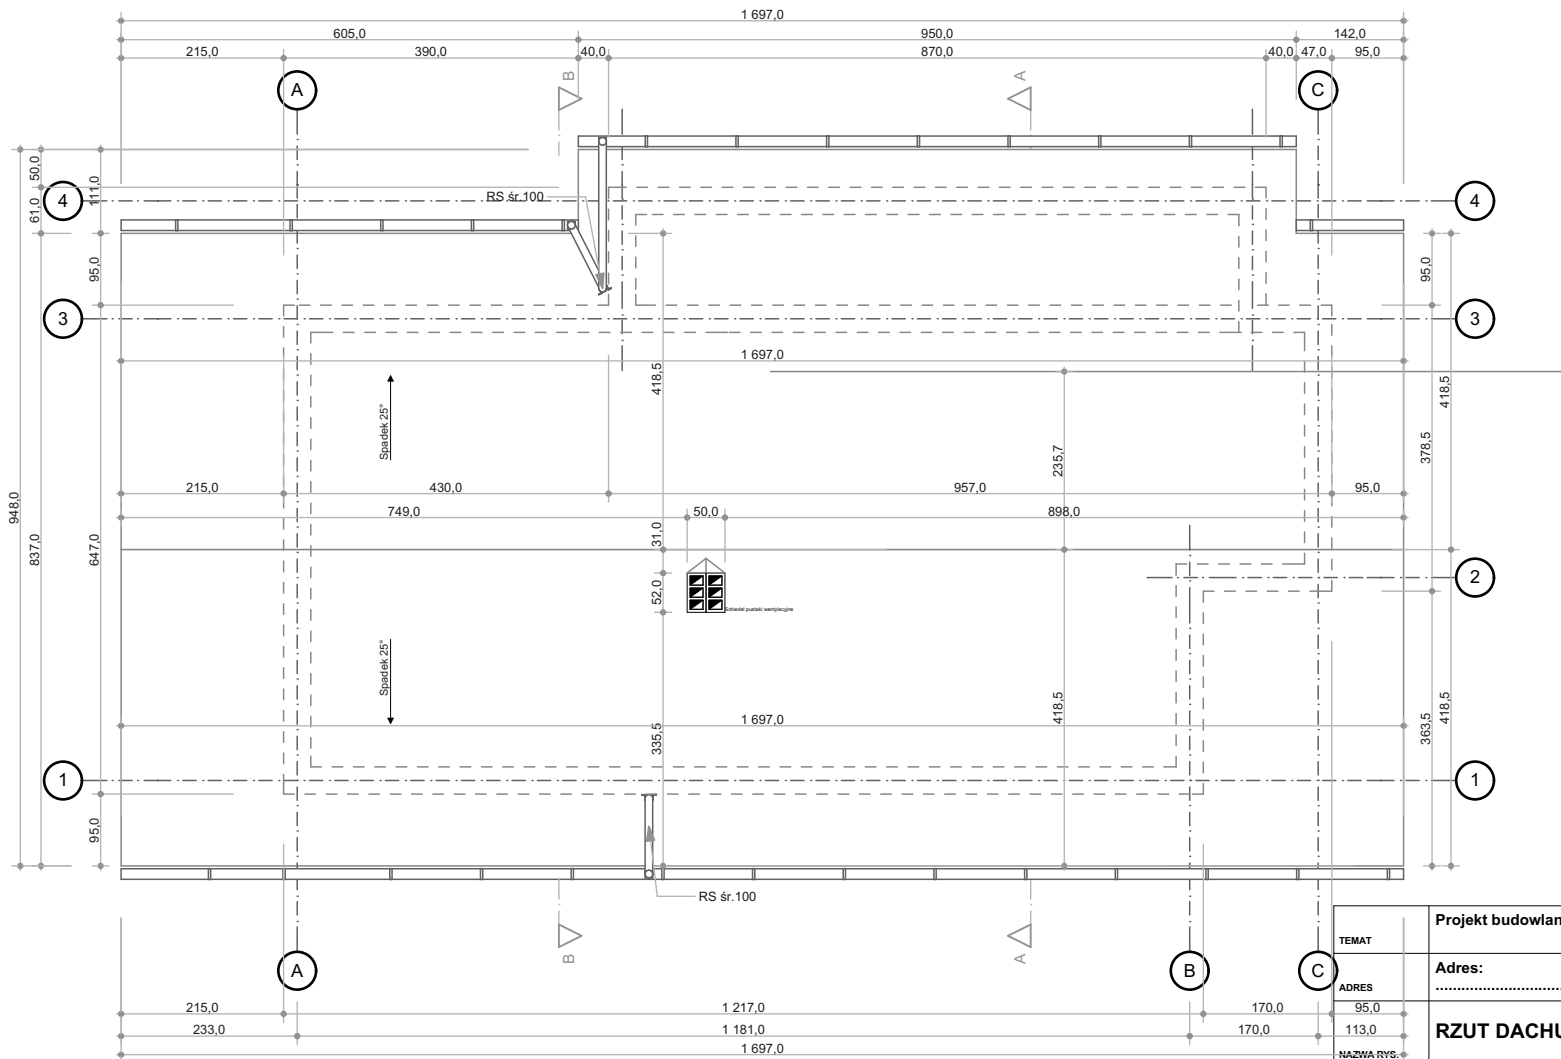


TEMAT	Projekt budowlany domu jednorodzinnego				BRANŻA
ADRES	Adres:				P.B. ARCH.
NAZWA RYS.	RZUT DACHU				
AUTOR PROJ.	NAZWISKO	NR UPR.	PODPIS	NR RYS.	IŁOŚĆ RYS.
	Arkadiusz Piomecki	540/01		A.3	9
	Sebastian Borecki	37/08/SLOKK/II			
				SKALA	1:100
MALEDOMKI.PL ul. Jordana 60/9, 41-813 Zabrze tel. (0) 602 196 333					

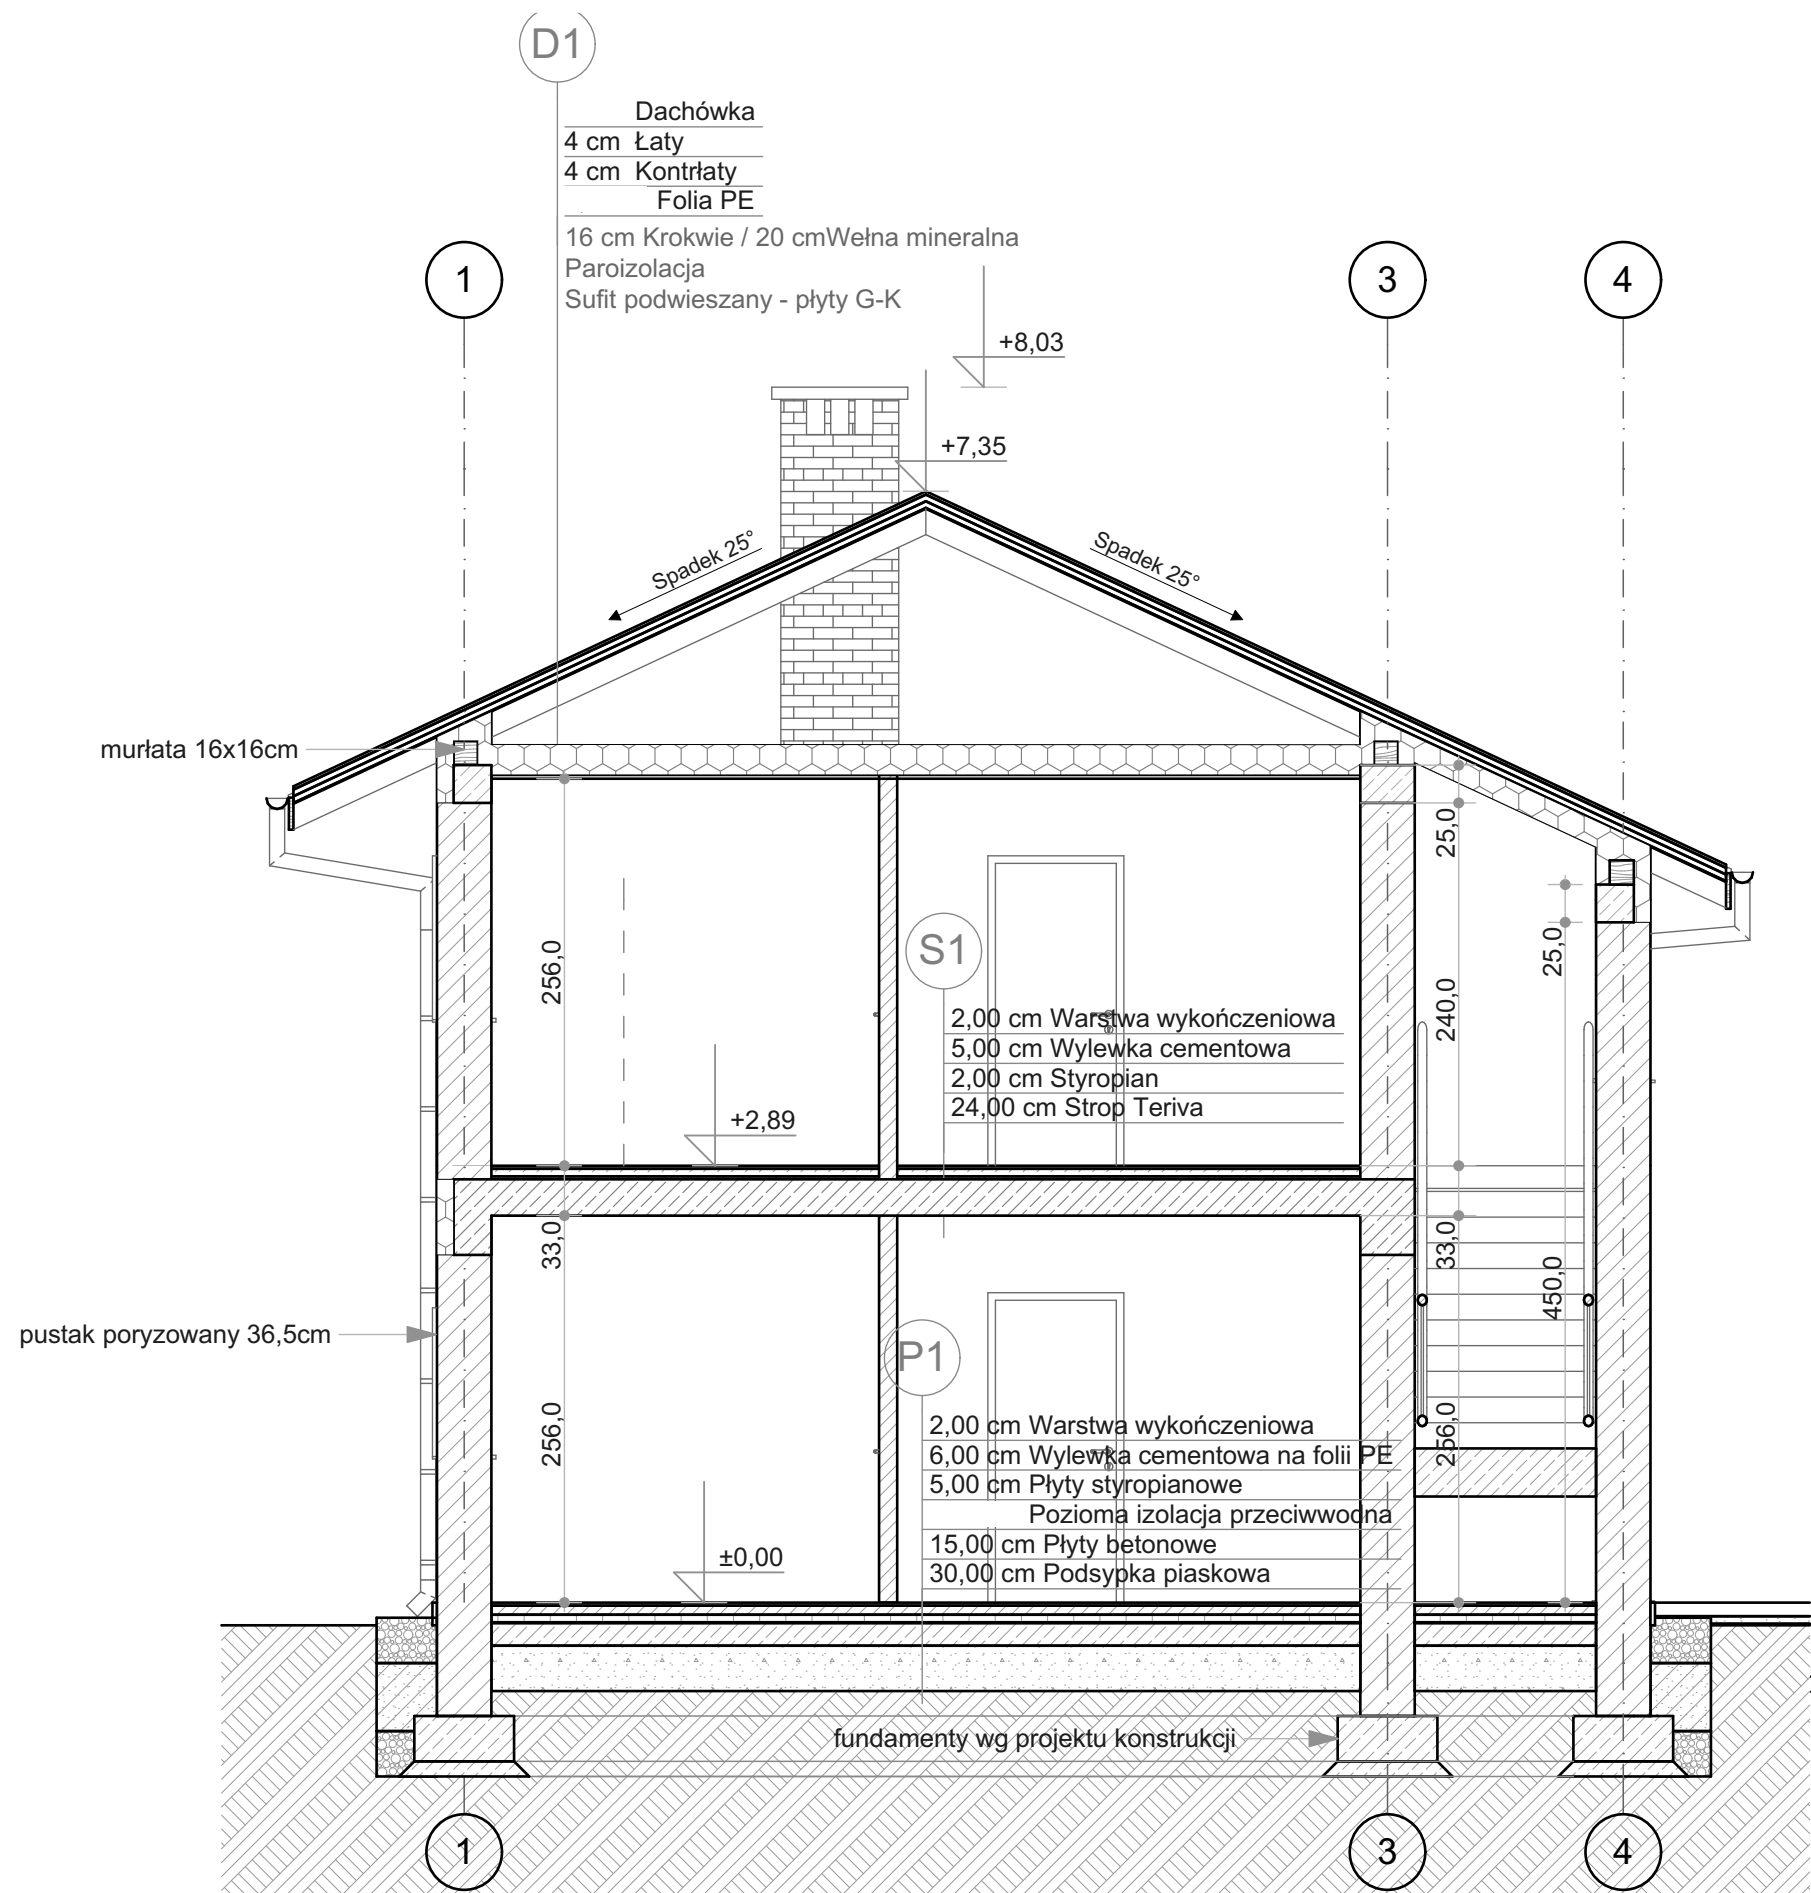


Parter	001	Salon	27,87 m ²
	002	Komunikacja	7,64 m ²
	003	Łazienka	5,44 m ²
	004	Sypialnia	14,50 m ²
	005	Sypialnia	10,65 m ²
	006	Wiatrołap	4,08 m ²
	007	Garderoba	2,17 m ²
	007	Wiatrołap	1,20 m ²
razem			73,54 m²
Piętro	001	Salon	27,87 m ²
	002	Komunikacja	7,64 m ²
	003	Łazienka	5,24 m ²
	004	Garderoba	2,07 m ²
	004	Sypialnia	14,50 m ²
	005	Sypialnia	10,65 m ²
	006	Wiatrołap	1,20 m ²
	007	Garderoba	2,17 m ²
razem			71,33 m²
razem			144,88 m²


TEMAT	Projekt budowlany domu jednorodzinnego				BRANŻA
ADRES	Adres:				P.B. ARCH.
NAZWA RYS.	PRZEKRÓJ A-A				
AUTOR PROJ.	NAZWISKO	NR UPR.	PODPIS	NR RYS.	IŁOŚĆ RYS.
	Arkadiusz Płomecki	540/01		A.4	9
	Sebastian Borecki	37/08/SLOKK/II			
				SKALA	1:50
MALEDOMKI.PL ul. Jordana 60/9, 41-813 Zabrze tel. (0) 602 196 333					

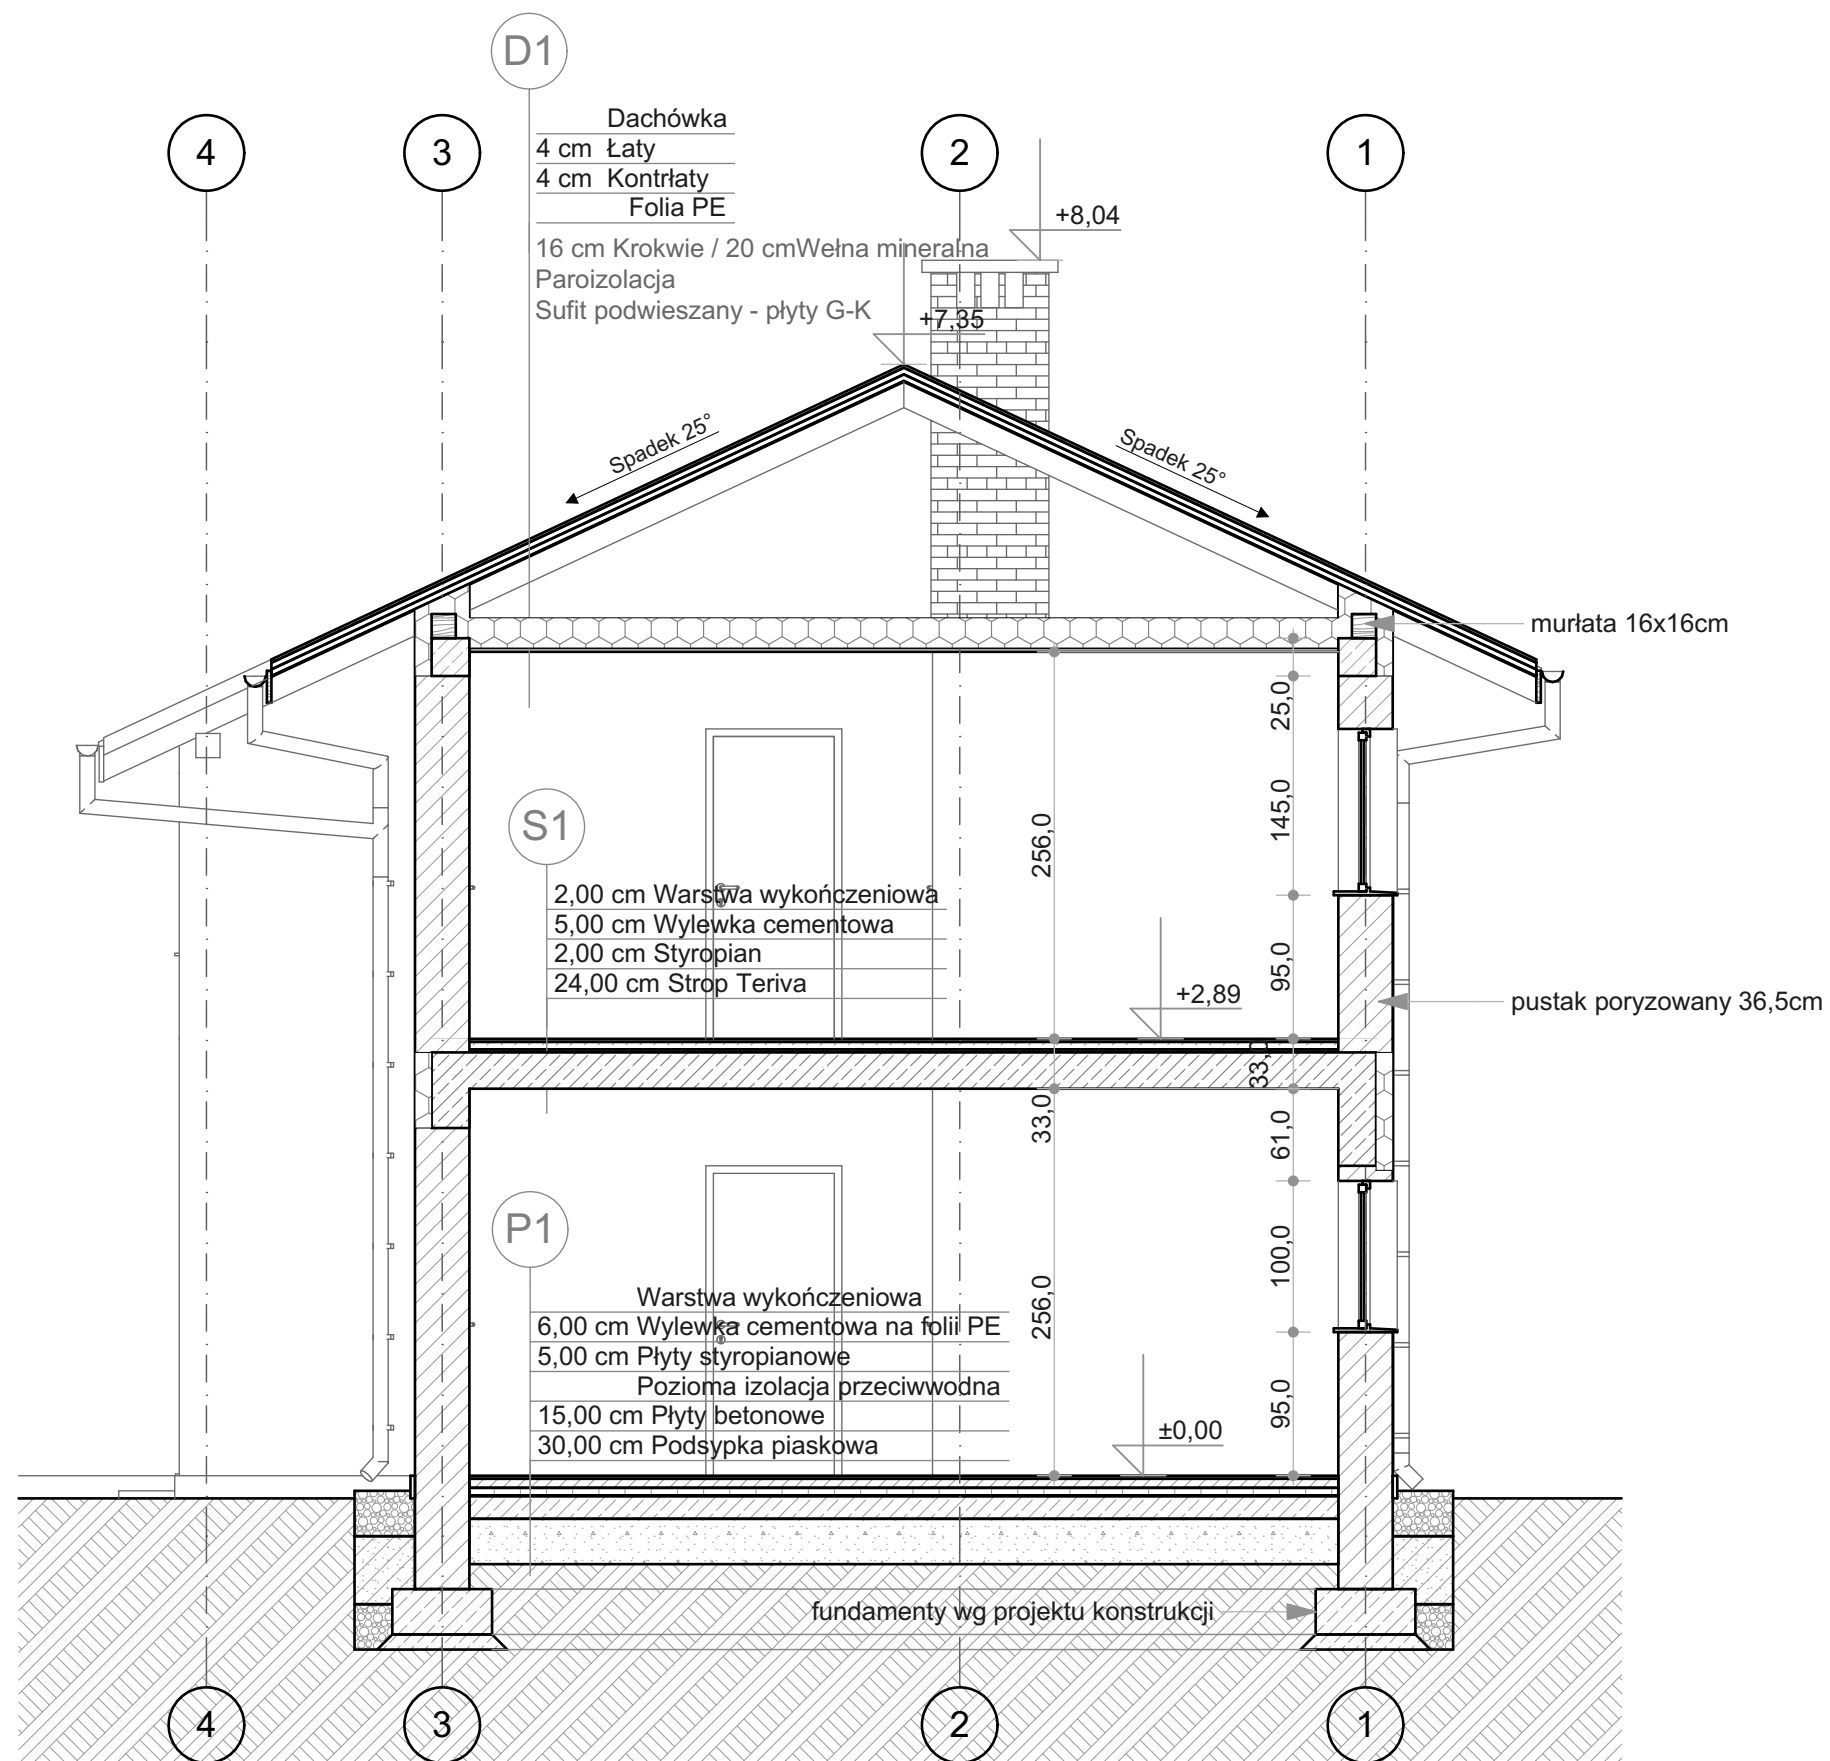


TEMAT	Projekt budowlany domu jednorodzinnego				BRANŻA
ADRES	Adres:				P.B. ARCH.
NAZWA RYS.	PRZEKRÓJ B-B				
AUTOR PROJ.	NAZWISKO	NR UPR.	PODPIS	NR RYS.	ILOŚĆ RYS.
	Arkadiusz Płomecki	540/01		A.5	9
	Sebastian Borecki	37/08/SLOKK/II			
				SKALA	1:50

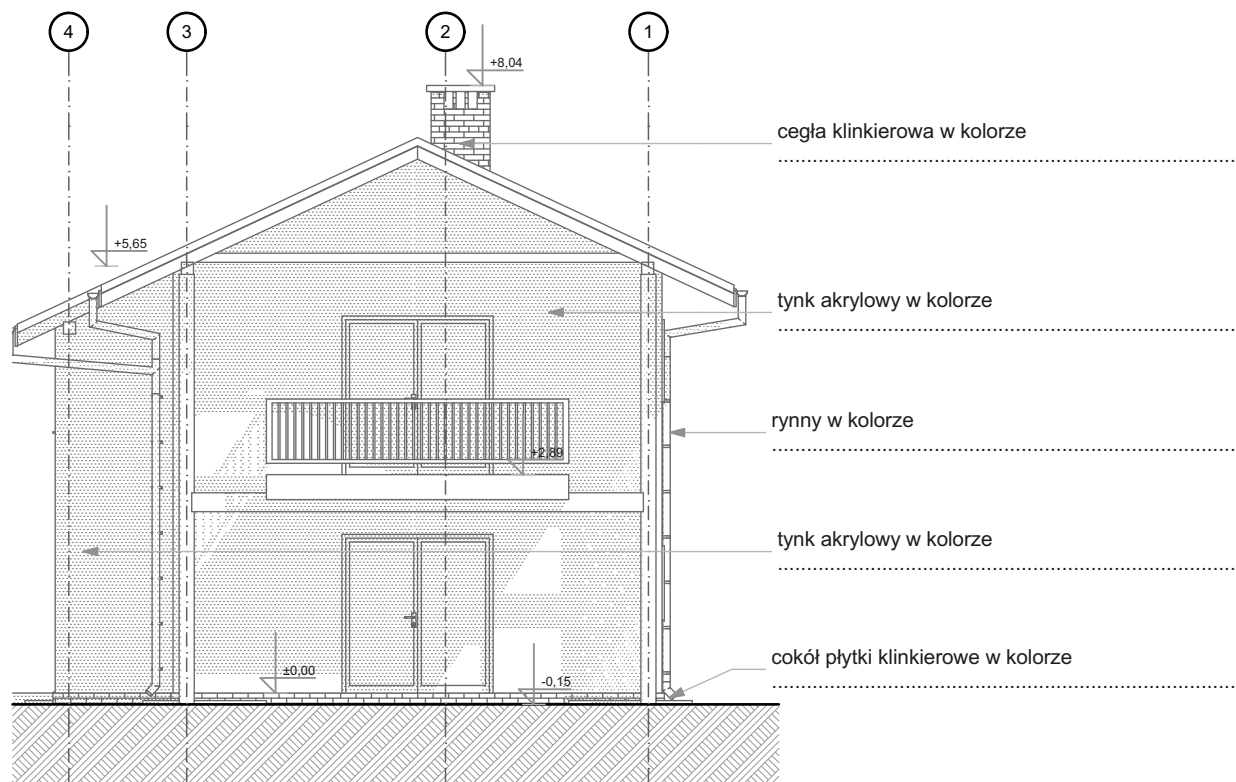


TEMAT	Projekt budowlany domu jednorodzinnego				BRANŻA
ADRES	Adres:				P.B. ARCH.
NAZWA RYS.	ELEWACJA TYLNA				
	NAZWISKO	NR UPR.	PODPIS	NR RYS.	ILOŚĆ RYS.
AUTOR PROJ.	Arkadiusz Piomecki	540/01		A.6	9
	Sebastian Borecki	37/08/SLOKK/II			
				SKALA	1:100
MALEDOMKI.PL ul. Jordana 60/9, 41-813 Zabrze tel. (0) 602 196 333					

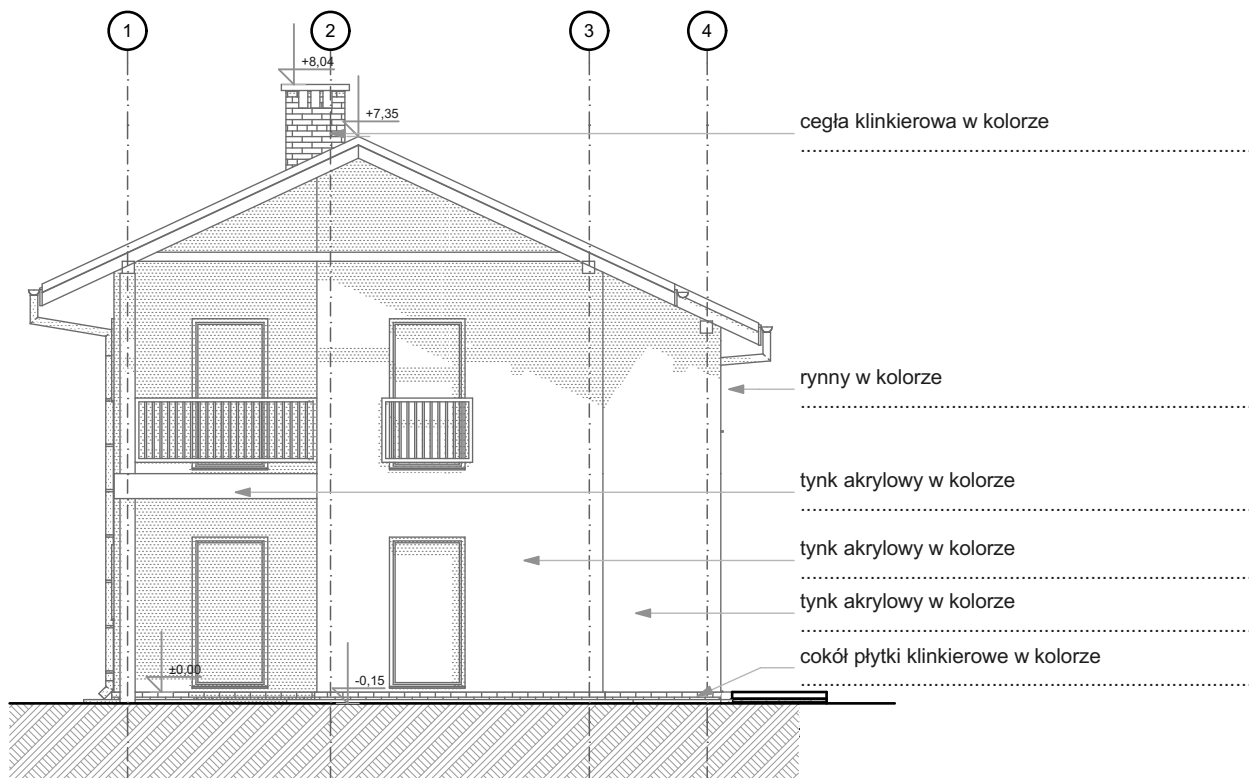

TEMAT	Projekt budowlany domu jednorodzinnego				BRANŻA
ADRES	Adres:				P.B. ARCH.
NAZWA RYS.	ELEWACJA FRONTOWA				
	NAZWISKO	NR UPR.	PODPIS	NR RYS.	ILOŚĆ RYS.
AUTOR PROJ.	Arkadiusz Piomecki	540/01		A.7	9
	Sebastian Borecki	37/08/SLOK/II			
				SKALA	1:100
MALEDOMKI.PL ul. Jordana 60/9, 41-813 Zabrze tel. (0) 602 196 333					maledomki.pl

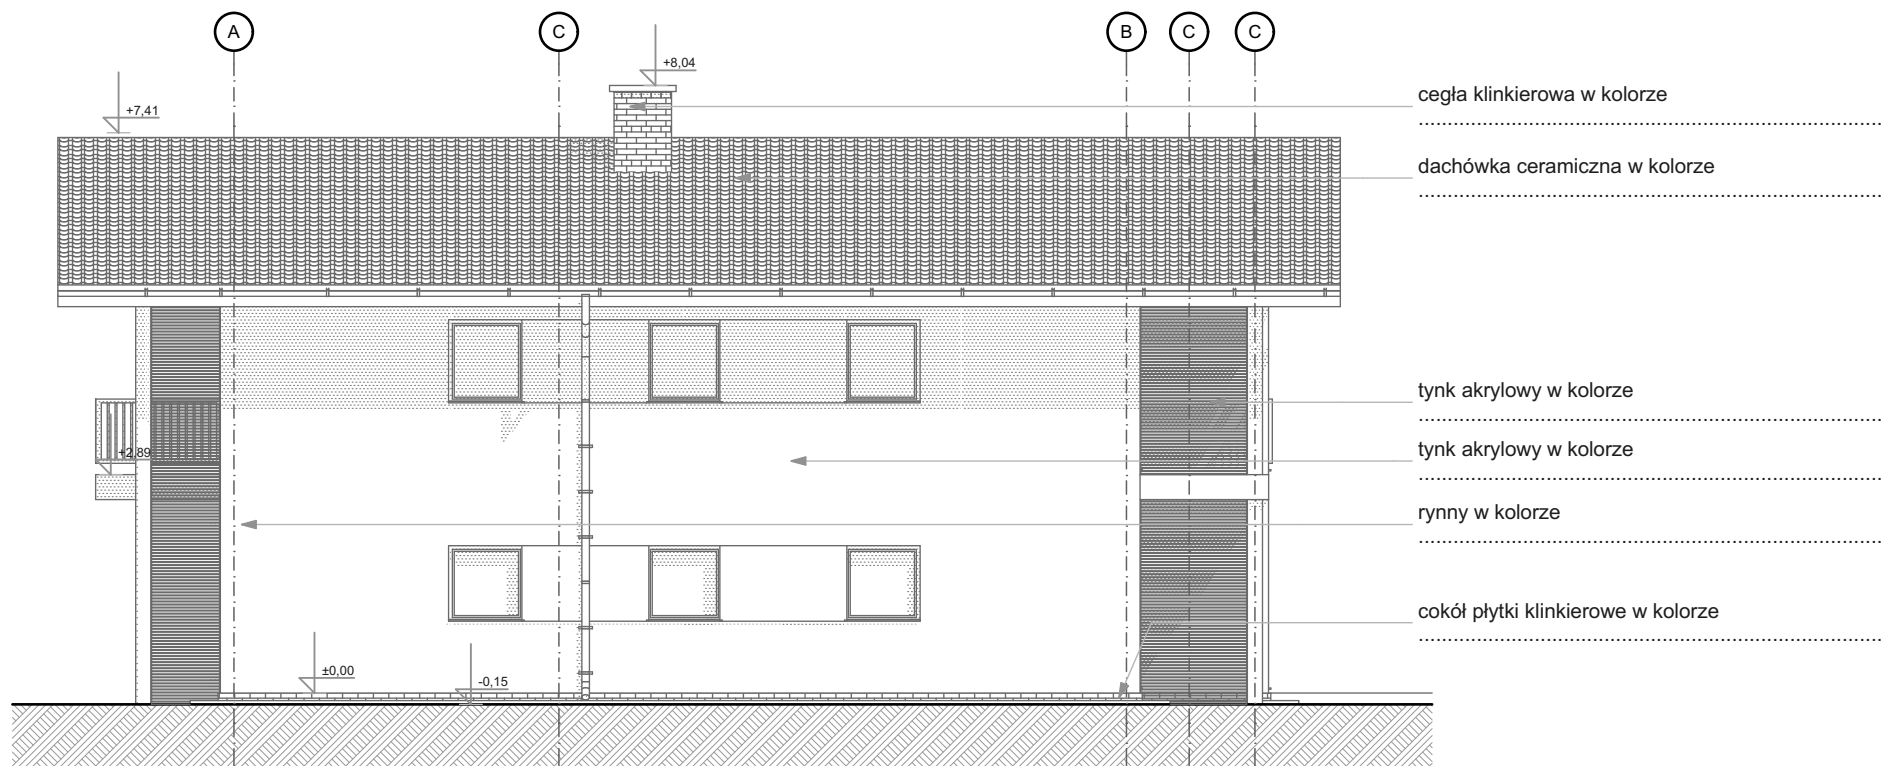

TEMAT	Projekt budowlany domu jednorodzinnego				BRANŻA
ADRES	Adres:				P.B. ARCH.
NAZWA RYS.	ELEWACJA BOCZNA				
	NAZWISKO	NR UPR.	PODPIS	NR RYS.	ILOŚĆ RYS.
AUTOR PROJ.	Arkadiusz Piomecki	540/01		A.8	9
	Sebastian Borecki	37/08/SLOKK/II			
				SKALA	1:100
MALEDOMKI.PL ul. Jordana 60/9, 41-813 Zabrze tel. (0) 602 196 333					maledomki.pl

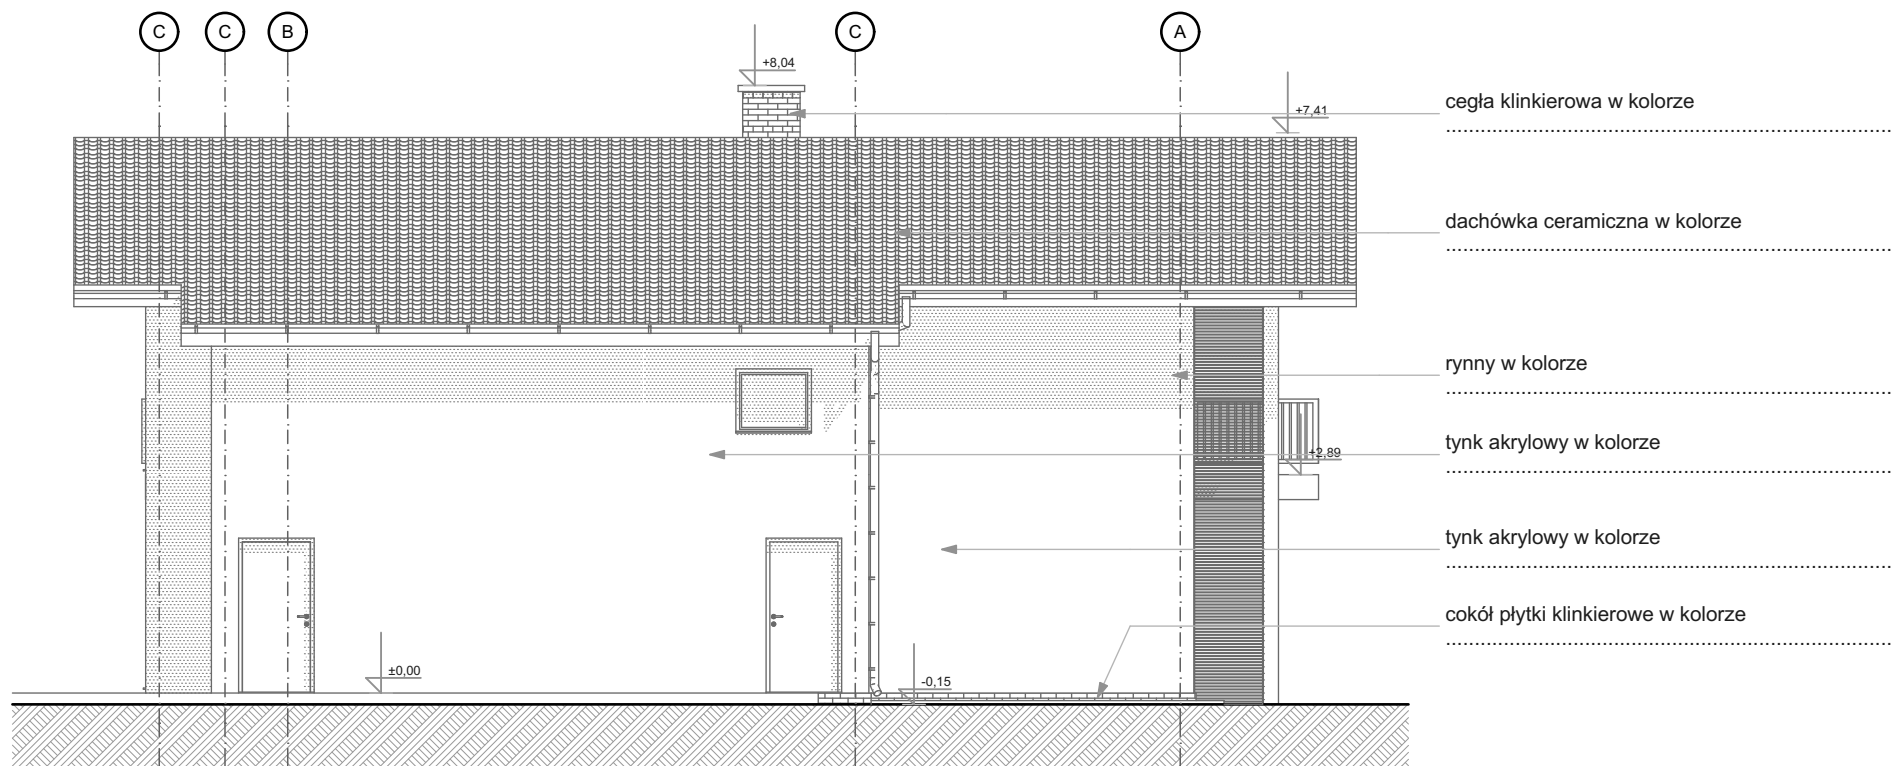

- ceglą klinkierowa w kolorze
- dachówka ceramiczna w kolorze
- rynny w kolorze
- tynk akrylowy w kolorze
- tynk akrylowy w kolorze
- cokół płytki klinkierowe w kolorze

TEMAT	Projekt budowlany domu jednorodzinnego				BRANŻA
ADRES	Adres:				P.B. ARCH.
NAZWA RYS.	ELEWACJA BOCZNA				
	NAZWISKO	NR UPR.	PODPIS	NR RYS.	ILOŚĆ RYS.
AUTOR PROJ.	Arkadiusz Piomecki	540/01		A.9	9
	Sebastian Borecki	37/08/SLOKK/II			
				SKALA	1:100
MALEDOMKI.PL ul. Jordana 60/9, 41-813 Zabrze tel. (0) 602 196 333					maledomki.pl